

ΕΦΗΜΕΡΙΣ ΤΗΣ ΚΥΒΕΡΝΗΣΕΩΣ
ΤΗΣ ΕΛΛΗΝΙΚΗΣ ΔΗΜΟΚΡΑΤΙΑΣ

ΑΘΗΝΑ 22 ΙΟΥΛΙΟΥ 1987	ΤΕΥΧΟΣ ΤΕΤΑΡΤΟ	ΑΡΙΘΜΟΣ ΦΥΛΛΟΥ 686

ΠΟΛΕΟΔΟΜΙΑ
ΑΠΟΦΑΣΕΙΣ

Αριθ. ΟικΠ-2428

Έγκριση πολεοδομικής μελέτης Αναθεώρησης Σχεδίου Πόλεως της Κοινότητας Νεαπόλεως Βοιών του Νομού Λακωνίας.

Ο ΝΟΜΑΡΧΗΣ ΛΑΚΩΝΙΑΣ

Έχοντας υπόψη:

1. Τις διατάξεις:

α) Του Ν. 1032/80 «περί συστάσεως του Υπουργείου Χ.Ο.Π.».

β) Του Ν. 3200/55 «περί Διοικητικής Αποκεντρώσεως» όπως συμπληρώθηκε με το Ν. 3620/56.

γ) Του Ν.Δ. 712/70 (εκτελεστικού του Ν.Δ. 532/70, «περί συμπληρώσεως των διατάξεων περί Διοικητικής Αποκεντρώσεως κ.λ.π.»), όπως τροποποιήθηκε και συμπληρώθηκε με τα Β.Δ. 677/71 και 198/72.

δ) Του από 17.7.1923 Ν. Δ/τος «περί σχεδίων πόλεων κ.λπ.».

2. Τη Λ9/1-8/3 από 3.8.1971 κοινή εγκύκλιο των Πρωθυπουργού, Αντιπροέδρου και Υπουργού Εξωτερικών «περί οργανώσεως των Νομαρχιών».

3. Τις διατάξεις του Ν. 1577/85 (Γ.Ο.Κ./85).

4. Τις διατάξεις του Π. Δ/τος 183/ΦΕΚ 70Α/5.6.1986 «Έγκριση τροποποιήσεων σχεδίων πόλεων και καθορισμός όρων και περιορισμών δόμησης από τους Νομάρχες».

5. Την υπ' αριθμόν 81/1986 κοινή απόφαση του κοινοτικού συμβουλίου Νεαπόλεως Βοιών.

6. Το υπ' αριθμόν 3 πρακτικό Συνεδρίασης του Σ.Χ.Ο.Π. του Νομού Λακωνίας της 5.6.1987 που στο 1ο θέμα της ημερήσιας διάταξής του γνωμοδότησε να εγκριθεί η πολεοδομική μελέτη Αναθεώρησης του σχεδίου πόλεως Νεαπόλεως Βοιών Λακωνίας, αποφασίζουμε:

1. Την έγκριση της πολεοδομικής μελέτης Αναθεώρησης του Σχεδίου πόλεως Νεαπόλεως Βοιών συνολικής έκτασης 550 στρεμμάτων, όπως φαίνεται στα συνημμένα στην απόφαση 7 σχέδια.

2. Την έγκριση του Πολεοδομικού κανονισμού της περιοχής της οποίας εγκρίνεται η πολεοδομική μελέτη κατά την πιο πάνω παράγραφο ως εξής:

Πολεοδομικός Κανονισμός Αναθεώρησης Σχεδίου Πόλεως Νεαπόλεως Βοιών.

Άρθρο 1.

1. Στα οικοδομικά τετράγωνα με το στοιχείο «Α», όπως φαίνονται στα σχετικά διαγράμματα, επιτρέπεται η ανέγερση κατοικιών, καταστημάτων λιανικού εμπορίου καθώς και καταστημάτων χονδρικού εμπορίου και βιοτεχνίας χαμηλής όχλησης.

2. Στα οικοδομικά τετράγωνα με το στοιχείο «Β», όπως φαίνονται στα σχετικά διαγράμματα, επιτρέπεται η ανέγερση κατοικιών, καταστημάτων λιανικού εμπορίου, καταστημάτων τουρισμού και αναψυχής γενικά, καθώς και μικρών βιοτεχνικών καταστημάτων ειδών λαϊκής τέχνης, αρτοποιίας, ζαχαροπλαστικής, υποδηματοποιίας.

3. Στους υπόλοιπους οικοδομήσιμους χώρους επιτρέπεται η ανέγερση κατοικιών και καταστημάτων λιανικού εμπορίου για την εξυπηρέτηση καθημερινών αναγκών.

Άρθρο 2.

Τα ελάχιστα όρια εμβαδού και προσώπου καθώς και οι λοιποί όροι και περιορισμοί δόμησης των οικοπέδων ορίζονται κατά τομείς Α, Β, Γ, Ε, όπως φαίνονται με μπλε γραμμή στα σχετικά διαγράμματα, ως εξής:

Α. Τομέας (Α) (παλιά πόλη).

1. Ελάχιστο πρόσωπο: Δέκα (10) μ.
Ελάχιστο εμβαδόν: Διακόσια (200) μ.

2. Μέγιστο ποσοστό κάλυψης των οικοπέδων κατά Γ.Ο.Κ.

3. Συντελεστής δόμησης ένα και δύο δέκατα (1,2).

4. Το μέγιστο ύψος των κτηρίων ορίζεται σε εννέα και μισό (9,5) μέτρα το οποίο δύναται να προσαυξάνεται κατά 1 μέτρο σε περίπτωση προσθήκης σε νόμιμα υφιστάμενο κτήριο.

5. Απαγορεύεται η PILOTIS.

6. Επιβάλλεται η κατασκευή στέγης με βυζαντινά ή ρωμαϊκά κεραμίδια. Η στέγη δεν υπολογίζεται στο μέγιστο ύψος του κτηρίου, αλλά δεν πρέπει να υπερβαίνει το ενάμισι (1,50) μέτρο.

7. Πάνω από τη στέγη επιτρέπεται μόνο η κατασκευή καπνοδόχων και ηλιακών συλλεκτών με την προϋπόθεση ότι αυτοί εντάσσονται στην κλίση της στέγης.

8. Τα ανοίγματα στις όψεις απαγορεύεται να έχουν πλάτος μεγαλύτερο από ένα και δύο δέκατα (1,2) μέτρα. Εξαιρούνται οι προθήκες των ισογείων καταστημάτων.

9. Τα εξωτερικά κουφώματα κατασκευάζονται από οποιοδήποτε υλικό πλην αλουμινίου στο χρώμα του αλουμινίου, αλλά η μορφή τους θα προσαρμόζεται στις υπάρχουσες μορφές της παλιάς πόλης.

10. Οι εξώστες των όψεων: α) απαγορεύεται να είναι συνεχείς και β) τα κιγκλιδώματά τους επιβάλλεται να έχουν μορφές παραδοσιακού τύπου.

11. Επιτρέπεται η επισκευή, η αποκατάσταση υφισταμένων κτηρίων στο σύνολο αυτό, όπως και η αναστήλωση και ανακατασκευή ερειπωμένων κτισμάτων κατά παρέκκλιση του συντελεστή δόμησης, της κάλυψης, του ύψους και των πλαγίων αποστάσεων ακόμα και σε οικόπεδα που στερούνται προσώπου με «μπασιά».

Β. Τομέας (Β) Ποταμιά.

1. Ελάχιστο πρόσωπο: Δεκαπέντε (15) μ.
Ελάχιστο εμβαδόν: Τετρακόσια (400) μ2.

2. Μέγιστο ποσοστό κάλυψης των οικοπέδων κατά Γ.Ο.Κ.

3. Συντελεστής δόμησης ένα και δύο δέκατα (1,2).

4. Το μέγιστο ύψος των κτηρίων ορίζεται σε εννέα και μισό (9,5) μέτρα το οποίο δύναται να προσαυξάνεται κατά (1) μέτρο σε περίπτωση προσθήκης σε νόμιμα υφιστάμενο κτήριο.

Γ. Τομέας (Γ) (Μηνογιανάννικα).

1. Ελάχιστο πρόσωπο: Δεκαπέντε (15) μ.
Ελάχιστο εμβαδόν: Τετρακόσια (400) $μ^2$.

2. Μέγιστο ποσοστό κάλυψης των οικοπέδων κατά Γ.Ο.Κ.

3. Συντελεστής δόμησης ένα και δύο δέκατα (1,2).

4. Το μέγιστο ύψος των κτηρίων ορίζεται σε εννέα και μισό (9,5)

μέτρα το οποίο δύναται να προσαυξάνεται κατά (1) μέτρο σε περίπτωση προσθήκης σε νόμιμα υφιστάμενο κτήριο.

Δ. Τομέας (Ε) (Ψαφάκι).

1. Ελάχιστο πρόσωπο: Δέκα (10) μ.

Ελάχιστο εμβαδόν: Διακόσια (200) $μ^2$.

2. Μέγιστο ποσοστό κάλυψης των οικοπέδων κατά Γ.Ο.Κ.

3. Συντελεστής δόμησης ένα και δύο δέκατα (1,2).

4. Το μέγιστο ύψος των κτηρίων ορίζεται σε εννέα και μισό (9,5) μέτρα το οποίο δύναται να προσαυξάνεται κατά (1) μέτρο σε περίπτωση προσθήκης σε νόμιμα υφιστάμενο κτήριο.

Ε. Για τους τομείς (Α), (Β), (Γ), (Ε) ορίζονται επιπλέον τα εξής:

1. α. Κατά παρέκκλιση των παραπάνω διατάξεων θεωρούνται άρτια και οικοδομήσιμα τα οικόπεδα που κατά τη δημοσίευση του παρόντος διατάγματος έχουν:

Ελάχιστο πρόσωπο: Οκτώ (8) μ.

Ελάχιστο εμβαδόν: Εκατόν πενήντα (150) $μ^2$.

β. Τα οικόπεδα που δημιουργήθηκαν μετά το Ν. 1577/85 ή που θα δημιουργηθούν μετά τη δημοσίευση του παρόντος διατάγματος επιπλέον των προϋποθέσεων των παραγράφων αρτιότητας κατά τον κανόνα και την παρέκκλιση θεωρούνται άρτια και οικοδομήσιμα, εφ' όσον μέσα στο οικοδομήσιμο τμήμα τους εγγράφεται κάτοψη κτηρίου με ελάχιστη επιφάνεια πενήντα (50.00) $μ^2$ και ελάχιστη πλευρά πέντε (5,0) μ.

2. Τα οικόπεδα που έχουν δημιουργηθεί πριν από την ισχύ του Ν. 651/77 που δεν καλύπτουν όλες τις προϋποθέσεις αρτιότητας κατά τον κανόνα ή την παρέκκλιση και που έχουν μία πλευρά τουλάχιστον τεσσάρων (4.00) μέτρων σε κοινόχρηστη οδό ή πλατεία, μπορεί κατ' εξαίρεση να οικοδομηθούν, αν μέσα σ' αυτά μετά την αφαίρεση των υποχρεωτικά ακάλυπτων χώρων είναι δυνατή η ανέγερση κτηρίου τουλάχιστον $25μ^2$ και ελάχιστης πλευράς τεσσάρων (4,00) μ.

3. Απαγορεύονται οι επιγραφές ή διαφημίσεις πάνω από το κτήριο, οι ορατές αναμονές οπλισμού στο δώμα και οι συνεχείς περιμετρικοί εξώστες.

Άρθρο 3.

Τροποποιείται το διάταγμα με το οποίο εγκρίθηκαν οι αρχικές επεκτάσεις του σχεδίου της Νεαπόλεως Βοιών (ΦΕΚ 66Δ/18.2.86) ως προς τα εξής:


α. Το μέγιστο ύψος των κτηρίων στις περιοχές της επέκτασης ορίζεται σε επτά και μισό (7,5) μ.

β. Απαγορεύονται οι επιγραφές ή διαφημίσεις πάνω από το ύψος του κτηρίου, οι ορατές αναμονές οπλισμού στο δώμα και οι συνεχείς εξώστες.

γ. Καταργείται η πρασιά και διαπλατύνεται η παραλιακή οδός, όπως φαίνεται στα συνημμένα σχέδια.

Η απόφαση αυτή να δημοσιευθεί στην Εφημερίδα της Κυβερνήσεως.

Σπάρτη, 2 Ιουλίου 1987
Ο Νομαρχών Τμ/ρχης
ΗΛ. ΜΑΝΔΑΛΑΣ

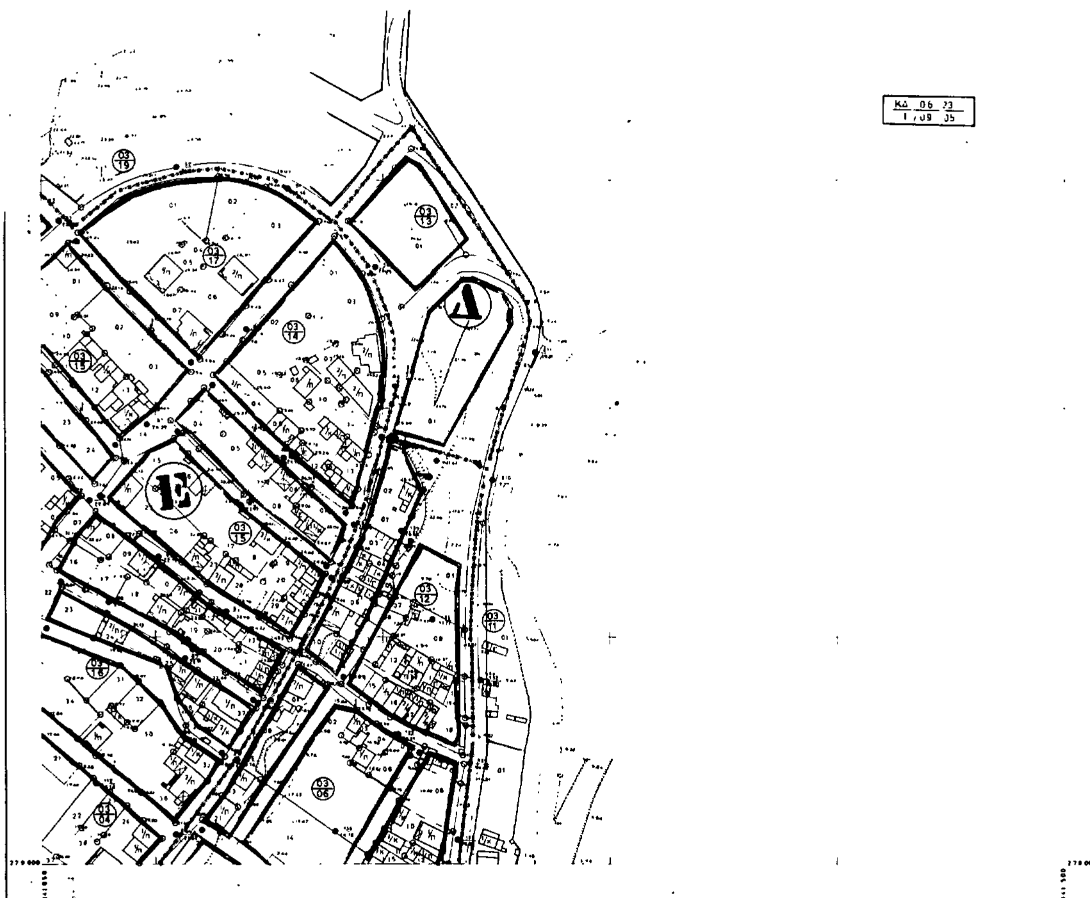

ΔΙΑΝΟΜΗ ΠΙΝΑΚΙΔΩΝ

07/05	08/05	09/05
07/04	08/04	09/04
	08/03	09/03

ΕΛΕΓΧΟΣ-ΘΕΩΡΗΣΕΙΣ

ΑΚΡΙΒΕΣ ΑΝΤΙΓΡΑΦΟΝ

ΠΟΛΕΟΔΟΜΙΚΗ ΜΕΛΕΤΗ - ΑΝΑΘΕΣΗ

ΟΜΑΔΑ ΜΕΛΕΤΗΣ

ΛΑΚΩΝΙΑ 2
ΟΜΑΔΑ ΠΟΛΕΟΔΟΜΙΚΩΝ ΜΕΛΕΤΩΝ

γ' φαση

ΜΑΡΘΑ ΧΟΥΣΙΑΝΑΚΟΥ, ΠΟΛΙΤΙΚΟΣ ΜΗΧ - ΠΟΛΕΟΔΟΜΟΣ
ΓΙΩΡΓΟΣ ΓΙΑΞΟΓΛΟΥ, ΑΡΧΙΤΕΚΤΩΝ Ε Μ Π ΠΟΛΕΟΔΟΜΟΣ
ΓΙΩΡΓΟΣ ΒΛΑΧΟΣ, ΑΡΧΙΤΕΚΤΩΝ Ε Μ Π
ΖΑΧΑΡΙΑΣ ΜΠΟΥΛΟΥΓΟΥΡΑΣ, ΤΟΠΟΓΡΑΦΟΣ Ε Μ Π
ΗΛΙΑΣ ΨΥΧΟΓΙΟΣ, ΠΟΛΙΤΙΚΟΣ ΜΗΧ ΥΔΡΑΥΛΙΚΟΣ
ΔΙΑΜΑΝΤΗΣ ΚΟΥΜΟΥΝΔΟΥΡΟΣ, ΠΟΛΙΤΙΚΟΣ ΜΗΧ - ΣΥΓΚΟΙΝ
ΓΙΑΝΝΗΣ ΛΙΑΚΟΣ, ΜΗΧΑΝΟΛΟΓΟΣ - ΗΛΕΚΤΡΟΛΟΓΟΣ

Ο ΣΥΝΤΑΞΑΣ

ΜΑΡΘΑ ΚΟΥΣΙΑΝΑΚΟΥ
ΠΟΛΕΟΔΟΜΟΣ

ΠΟΛΕΟΔΟΜΙΚΗ ΟΡΓΑΝΩΣΗ - ΛΕΙΤΟΥΡΓΙΕΣ

ΧΑΡΤΗΣ Π-2.1


ΡΥΜΟΤΟΜΙΚΟ ΣΧΕΔΙΟ

ΚΛΙΜΑΚΑ 1:1000

ΝΕΑΠΟΛΗ

ΦΛΕΒΑΡΗΣ 1987

ΝΟΜΟΣ ΛΑΚΩΝΙΑΣ

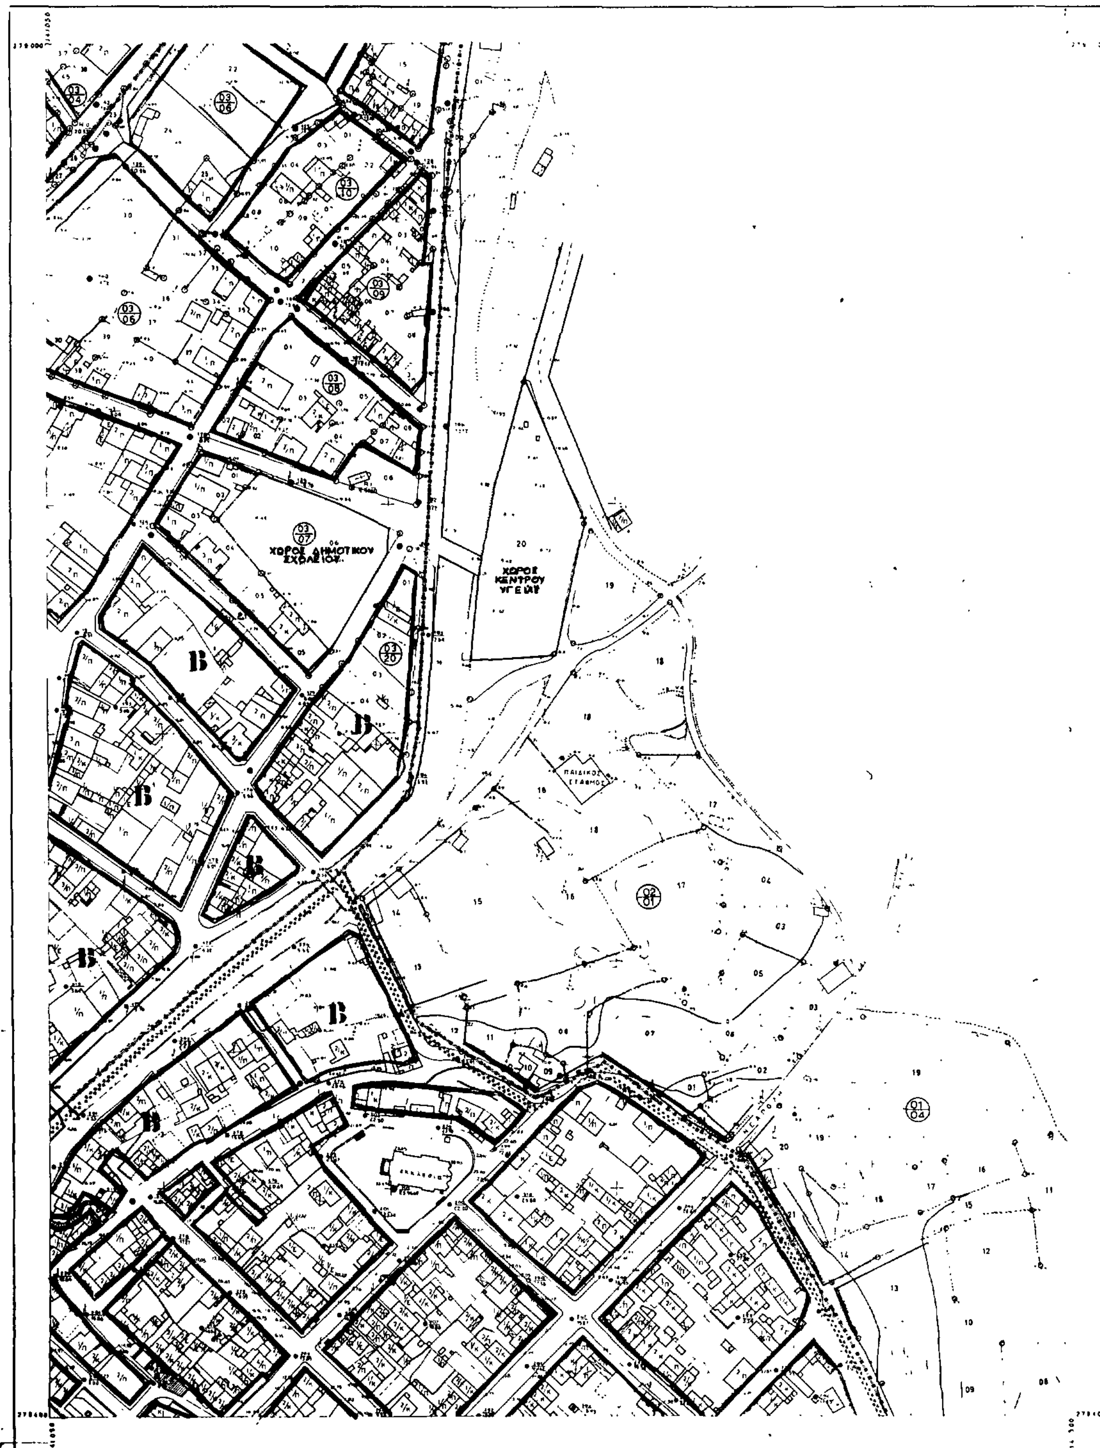

ΔΙΑΝΟΜΗ ΠΙΝΑΚΙΔΩΝ

07/05	08/05	09/05
07/04	08/04	09/04
	08/03	09/03

ΕΛΕΓΧΟΣ-ΘΕΩΡΗΣΕΙΣ

ΑΚΡΙΒΕΣ ΑΝΤΙΓΡΑΦΟΝ

Ο ΣΥΝΤΑΞΑΣ

ΜΑΡΘΑ ΧΟΥΣΙΑΝΑΚΟΥ
ΠΟΛΕΟΔΟΜΟΣ

ΠΟΛΕΟΔΟΜΙΚΗ ΜΕΛΕΤΗ - ΑΝΑΘΕΣΗ

ΟΜΑΔΑ ΜΕΛΕΤΗΣ

ΛΑΚΩΝΙΑ 2
ΟΜΑΔΑ ΠΟΛΕΟΔΟΜΙΚΩΝ ΜΕΛΕΤΩΝ

ΜΑΡΘΑ ΧΟΥΣΙΑΝΑΚΟΥ
ΓΙΩΡΓΟΣ ΓΙΑΞΟΓΛΟΥ
ΓΙΩΡΓΟΣ ΒΛΑΧΟΣ
ΑΡΧΙΤΕΚΤΩΝ Ε.Μ.Π.
ΖΑΧΑΡΙΑΣ ΜΠΟΥΛΟΥΓΟΥΡΑΣ
ΤΟΠΟΓΡΑΦΟΣ Ε.Μ.Π.
ΗΛΙΑΣ ΨΥΧΟΓΙΟΣ
ΔΙΑΜΑΝΤΗΣ ΚΟΥΜΟΥΝΔΟΥΡΟΣ
ΓΙΑΝΝΗΣ ΛΙΑΚΟΣ

γ' φαση

ΠΟΛΕΟΔΟΜΙΚΗ ΟΡΓΑΝΩΣΗ - ΛΕΙΤΟΥΡΓΙΕΣ

ΧΑΡΤΗΣ Π-2.1


ΡΥΜΟΤΟΜΙΚΟ ΣΧΕΔΙΟ

ΚΛΙΜΑΚΑ 1:1000

ΝΕΑΠΟΛΗ

ΦΛΕΒΑΡΗΣ 1987

ΝΟΜΟΣ ΛΑΚΩΝΙΑΣ

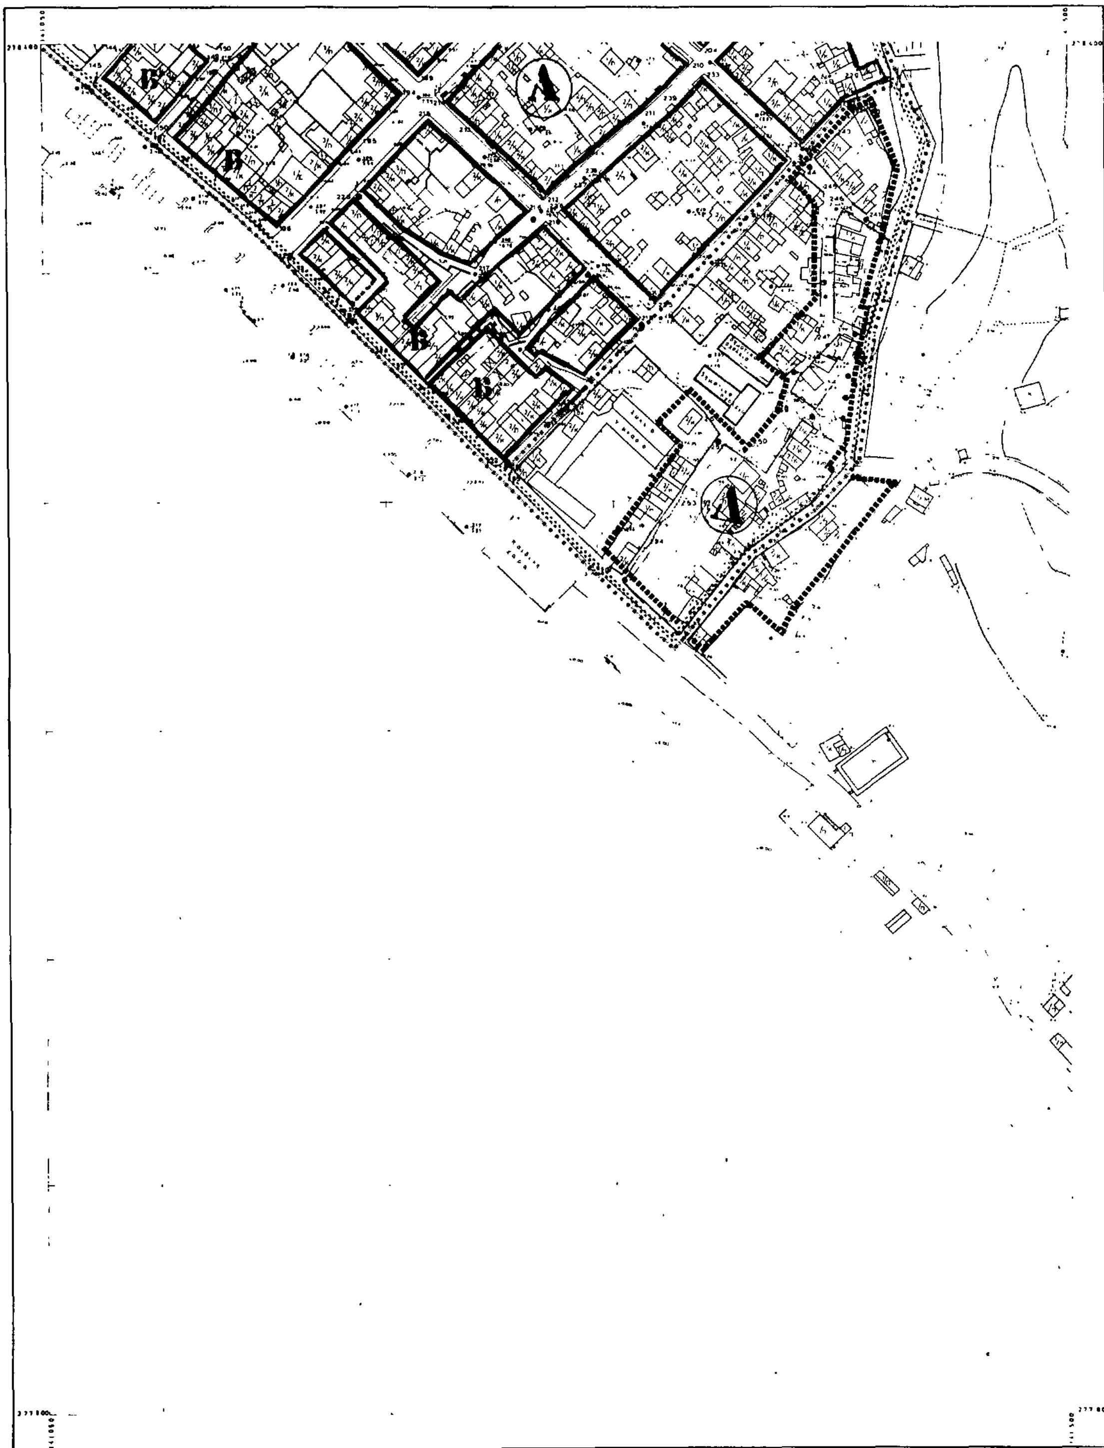

ΔΙΑΝΟΜΗ ΠΙΝΑΚΙΔΩΝ

07/05	08/05	09/05
07/04	08/04	09/04
	08/03	09/03

ΕΛΕΓΧΟΣ-ΘΕΩΡΗΣΕΙΣ

ΑΚΡΙΒΕΣ ΑΝΤΙΓΡΑΦΟΝ

Ο ΣΥΝΤΑΞΑΣ

ΜΑΡΘΑ ΧΟΥΣΙΑΝΑΚΟΥ
ΠΟΛΕΟΔΟΜΟΣ

ΠΟΛΕΟΔΟΜΙΚΗ ΜΕΛΕΤΗ -

ΟΜΑΔΑ ΜΕΛΕΤΗΣ

ΛΑΚΩΝΙΑ 2
ΟΜΑΔΑ ΠΟΛΕΟΔΟΜΙΚΩΝ ΜΕΛΕΤΩΝ

ΜΑΡΘΑ ΧΟΥΣΙΑΝΑΚΟΥ
ΠΟΛΙΤΙΚΟΣ ΜΗΧ. - ΠΟΛΕΟΔΟΜΟΣ Β
ΓΙΩΡΓΟΣ ΓΙΑΞΟΓΛΟΥ
ΑΡΧΙΤΕΚΤΩΝ Ε.Μ.Π. ΠΟΛΕΟΔΟΜΟΣ Β
ΓΙΩΡΓΟΣ ΒΛΑΧΟΣ
ΑΡΧΙΤΕΚΤΩΝ Ε.Μ.Π.
ΖΑΧΑΡΙΑΣ ΜΠΟΥΛΟΥΓΟΥΡΑΣ
ΤΟΠΟΓΡΑΦΟΣ Ε.Μ.Π.
ΗΛΙΑΣ ΨΥΧΟΓΙΟΣ
ΠΟΛΙΤΙΚΟΣ ΜΗΧ. ΥΔΡΑΥΛΙΚΟΣ
ΔΙΑΜΑΝΤΗΣ ΚΟΥΜΟΥΝΔΟΥΡΟΣ
ΠΟΛΙΤΙΚΟΣ ΜΗΧ. - ΣΥΓΚ/ΓΟΣ
ΓΙΑΝΝΗΣ ΛΙΑΚΟΣ
ΜΗΧΑΝΟΛΟΓΟΣ ΗΛΕΚΤΡΟΛΟΓΟΣ

γ' φαση

ΠΟΛΕΟΔΟΜΙΚΗ ΟΡΓΑΝΩΣΗ - ΛΕΙΤΟΥΡΓΙΕΣ

ΧΑΡΤΗΣ
Π-2.1

ΡΥΜΟΤΟΜΙΚΟ ΣΧΕΔΙΟ

ΚΛΙΜΑΚΑ 1 1000

ΝΕΑΠΟΛΗ

ΦΛΕΒΑΡΗΣ 1987


ΝΟΜΟΣ ΛΑΚΩΝΙΑΣ

1/08 05


ΔΙΑΝΟΜΗ ΠΙΝΑΚΙΔΩΝ

07/05	08/05	09/05
07/04	08/04	09/04
	08/03	09/03

ΕΛΕΓΧΟΣ-ΘΕΩΡΗΣΕΙΣ

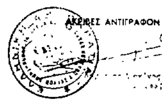

Ο ΣΥΝΤΑΞΑΣ

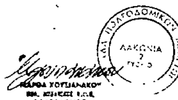

ΠΟΛΕΟΔΟΜΙΚΗ ΜΕΛΕΤΗ - ΑΝΑΘ/ΣΗ

ΟΜΑΔΑ ΜΕΛΕΤΗΣ

ΛΑΚΩΝΙΑ 2

ΟΜΑΔΑ ΠΟΛΕΟΔΟΜΙΚΩΝ ΜΕΛΕΤΩΝ

γ' φαση

ΜΑΡΘΑ ΧΟΥΣΙΑΝΑΚΟΥ
ΠΟΛΙΤΙΚΟΣ ΜΗΧ - ΠΟΛΕΟΔΟΜΟΣ Β'
ΓΙΩΡΓΟΣ ΓΙΑΞΟΓΛΟΥ
ΑΡΧΙΤΕΚΤΩΝ Ε Μ Π ΠΟΛΕΟΔΟΜΟΣ Β'
ΓΙΩΡΓΟΣ ΒΛΑΧΟΣ
ΑΡΧΙΤΕΚΤΩΝ Ε Μ Π
ΖΑΧΑΡΙΑΣ ΜΠΟΥΛΟΥΓΟΥΡΑΣ
ΤΟΠΟΓΡΑΦΟΣ Ε Μ Π
ΗΛΙΑΣ ΨΥΧΟΓΙΟΣ
ΠΟΛΙΤΙΚΟΣ ΜΗΧ - ΥΔΡΑΥΛΙΚΟΣ
ΔΙΑΜΑΝΤΗΣ ΚΟΥΜΟΥΝΔΟΥΡΟΣ
ΠΟΛΙΤΙΚΟΣ ΜΗΧ - ΣΥΓΚΙΓΟΣ
ΓΙΑΝΝΗΣ ΛΙΑΚΟΣ
ΜΗΧΑΝΟΛΟΓΟΣ - ΗΛΕΚΤΡΟΛΟΓΟΣ

ΠΟΛΕΟΔΟΜΙΚΗ ΟΡΓΑΝΩΣΗ - ΛΕΙΤΟΥΡΓΙΕΣ

ΧΑΡΤΗΣ **Π-2.1**


ΡΥΜΟΤΟΜΙΚΟ ΣΧΕΔΙΟ

ΚΛΙΜΑΚΑ 1 1000

ΝΕΑΠΟΛΗ

ΦΛΕΒΑΡΗΣ 1987

ΝΟΜΟΣ ΛΑΚΩΝΙΑΣ

 

ΔΙΑΝΟΜΗ ΠΙΝΑΚΙΔΩΝ

07/05	08/05	09/05
07/04		09/04
	08/03	09/03

ΕΛΕΓΧΟΣ-ΘΕΩΡΗΣΕΙΣ

ΑΚΡΙΒΕΣ ΑΝΤΙΓΡΑΦΟΝ

Ο ΣΥΝΤΑΞΑΣ

ΜΑΡΘΑ ΧΟΥΣΙΑΝΑΚΟΥ
ΠΟΛΕΟΔΟΜΟΣ

ΠΟΛΕΟΔΟΜΙΚΗ ΜΕΛΕΤΗ - ΑΝΑΘ/ΣΗ

ΟΜΑΔΑ ΜΕΛΕΤΗΣ

ΛΑΚΩΝΙΑ 2
ΟΜΑΔΑ ΠΟΛΕΟΔΟΜΙΚΩΝ ΜΕΛΕΤΩΝ

γ' φαση

ΜΑΡΘΑ ΧΟΥΣΙΑΝΑΚΟΥ, ΠΟΛΙΤΙΚΟΣ ΜΗΧ. - ΠΟΛΕΟΔΟΜΟΣ Β'
ΓΙΩΡΓΟΣ ΓΙΑΞΟΓΛΟΥ, ΑΡΧΙΤΕΚΤΩΝ Ε.Μ.Π. ΠΟΛΕΟΔΟΜΟΣ Β'
ΓΙΩΡΓΟΣ ΒΛΑΧΟΣ, ΑΡΧΙΤΕΚΤΩΝ Ε.Μ.Π.
ΖΑΧΑΡΙΑΣ ΜΠΟΥΛΟΥΓΟΥΡΑΣ, ΤΟΠΟΓΡΑΦΟΣ Ε.Μ.Π.
ΗΛΙΑΣ ΨΥΧΟΓΙΟΣ, ΠΟΛΙΤΙΚΟΣ ΜΗΧ. - ΥΔΡΑΥΛΙΚΟΣ
ΔΙΑΜΑΝΤΗΣ ΚΟΥΜΟΥΝΔΟΥΡΟΣ, ΠΟΛΙΤΙΚΟΣ ΜΗΧ. - ΣΥΓΚΟΙΝ.
ΓΙΑΝΝΗΣ ΛΙΑΚΟΣ, ΜΗΧΑΝΟΛΟΓΟΣ - ΗΛΕΚΤΡΟΛΟΓΟΣ

ΠΟΛΕΟΔΟΜΙΚΗ ΟΡΓΑΝΩΣΗ - ΛΕΙΤΟΥΡΓΙΕΣ

ΧΑΡΤΗΣ **Π-2.1**

ΡΥΜΟΤΟΜΙΚΟ ΣΧΕΔΙΟ

ΚΛΙΜΑΚΑ 1:1000


ΝΕΑΠΟΛΗ

ΦΛΕΒΑΡΗΣ 1987

ΝΟΜΟΣ ΛΑΚΩΝΙΑΣ

ΔΙΑΝΟΜΗ ΠΙΝΑΚΙΔΩΝ

ΕΛΕΓΧΟΣ-ΘΕΩΡΗΣΕΙΣ

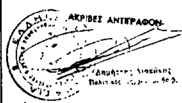

Ο ΣΥΝΤΑΞΑΣ



ΠΟΛΕΟΔΟΜΙΚΗ ΜΕΛΕΤΗ -

ΟΜΑΔΑ ΜΕΛΕΤΗΣ

ΛΑΚΩΝΙΑ 2


ΟΜΑΔΑ ΠΟΛΕΟΔΟΜΙΚΩΝ ΜΕΛΕΤΩΝ

γ' φαση

ΜΑΡΘΑ ΧΟΥΣΙΑΝΑΚΟΥ, ΠΟΛΙΤΙΚΟΣ ΜΗΧ. - ΠΟΛΕΟΔΟΜΟΣ Β'
ΓΙΩΡΓΟΣ ΓΙΑΞΟΓΛΟΥ, ΑΡΧΙΤΕΚΤΩΝ Ε.Μ.Π. ΠΟΛΕΟΔΟΜΟΣ Β'
ΓΙΩΡΓΟΣ ΒΛΑΧΟΣ, ΑΡΧΙΤΕΚΤΩΝ Ε.Μ.Π.
ΖΑΧΑΡΙΑΣ ΜΠΟΥΛΟΥΓΟΥΡΑΣ, ΤΟΠΟΓΡΑΦΟΣ Ε.Μ.Π.
ΗΛΙΑΣ ΨΥΧΟΓΙΟΣ, ΠΟΛΙΤΙΚΟΣ ΜΗΧ. - ΥΔΡΑΥΛΙΚΟΣ
ΔΙΑΜΑΝΤΗΣ ΚΟΥΜΟΥΝΔΟΥΡΟΣ, ΠΟΛΙΤΙΚΟΣ ΜΗΧ. - ΣΥΓΚ/ΓΟΣ
ΓΙΑΝΝΗΣ ΛΙΑΚΟΣ, ΜΗΧΑΝΟΛΟΓΟΣ - ΗΛΕΚΤΡΟΛΟΓΟΣ

ΠΟΛΕΟΔΟΜΙΚΗ ΟΡΓΑΝΩΣΗ - ΛΕΙΤΟΥΡΓΙΕΣ

ΧΑΡΤΗΣ Π-2.1	ΡΥΜΟΤΟΜΙΚΟ ΣΧΕΔΙΟ
ΚΛΙΜΑΚΑ 1:1000	ΝΕΑΠΟΛ
ΦΛΕΒΑΡ. ΙΣ 1987	ΝΟΜΟΣ ΛΑΚΩΝΙΑΣ

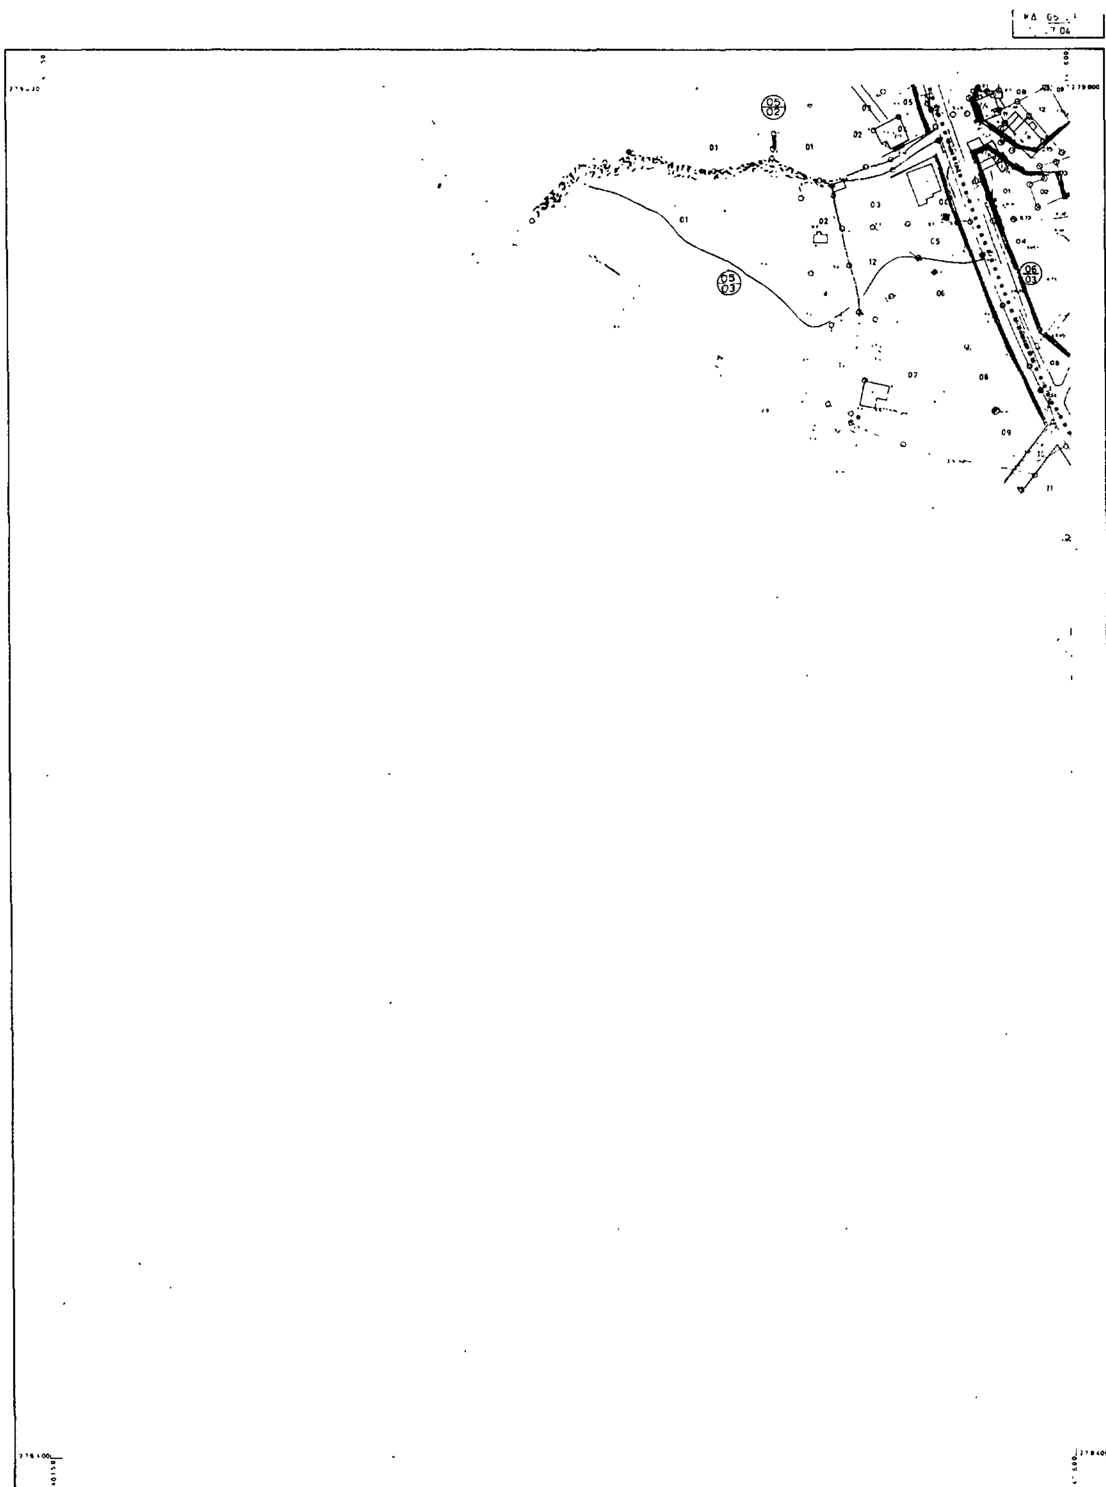

ΔΙΑΝΟΜΗ ΠΙΝΑΚΙΔΩΝ

07/05	08/05	09/05
07/04	08/04	09/04
	08/03	09/03

ΕΛΕΓΧΟΣ-ΘΕΩΡΗΣΕΙΣ

ΗΛΙΑΣ ΜΑΝΔΑΛΑΣ

ΑΚΡΙΒΕΣ ΑΝΤΙΓΡΑΦΟΝ

Ο ΣΥΝΤΑΞΑΣ

ΜΑΡΘΑ ΧΟΥΣΙΑΝΑΚΟΥ
ΠΟΛΕΟΔΟΜΟΣ

ΠΟΛΕΟΔΟΜΙΚΗ ΜΕΛΕΤΗ -

ΟΜΑΔΑ ΜΕΛΕΤΗΣ

ΛΑΚΩΝΙΑ2

ΟΜΑΔΑ ΠΟΛΕΟΔΟΜΙΚΩΝ ΜΕΛΕΤΩΝ

ΜΑΡΘΑ ΧΟΥΣΙΑΝΑΚΟΥ
ΓΙΩΡΓΟΣ ΓΙΑΞΟΓΛΟΥ
ΓΙΩΡΓΟΣ ΒΛΑΧΟΣ
ΖΑΧΑΡΙΑΣ ΜΠΟΥΛΟΥΓΟΥΡΑΣ
ΗΛΙΑΣ ΨΥΧΟΓΙΟΣ
ΔΙΑΜΑΝΤΗΣ ΚΟΥΜΟΥΝΔΟΥΡΟΣ
ΓΙΑΝΝΗΣ ΛΙΑΚΟΣ

γ' φαση

ΠΟΛΕΟΔΟΜΙΚΗ ΟΡΓΑΝΩΣΗ - ΛΕΙΤΟΥΡΓΙΕΣ

ΧΑΡΤΗΣ **Π-2.1**

ΡΥΜΟΤΟΜΙΚΟ ΣΧΕΔΙΟ

ΚΛΙΜΑΚΑ 1 1000

ΝΕΑΠΟΛΗ

ΦΛΕΒΑΡΗΣ 1987

ΝΟΜΟΣ ΛΑΚΩΝΙΑΣ

ΑΠΟ ΤΟ ΕΘΝΙΚΟ ΤΥΠΟΓΡΑΦΕΙΟ